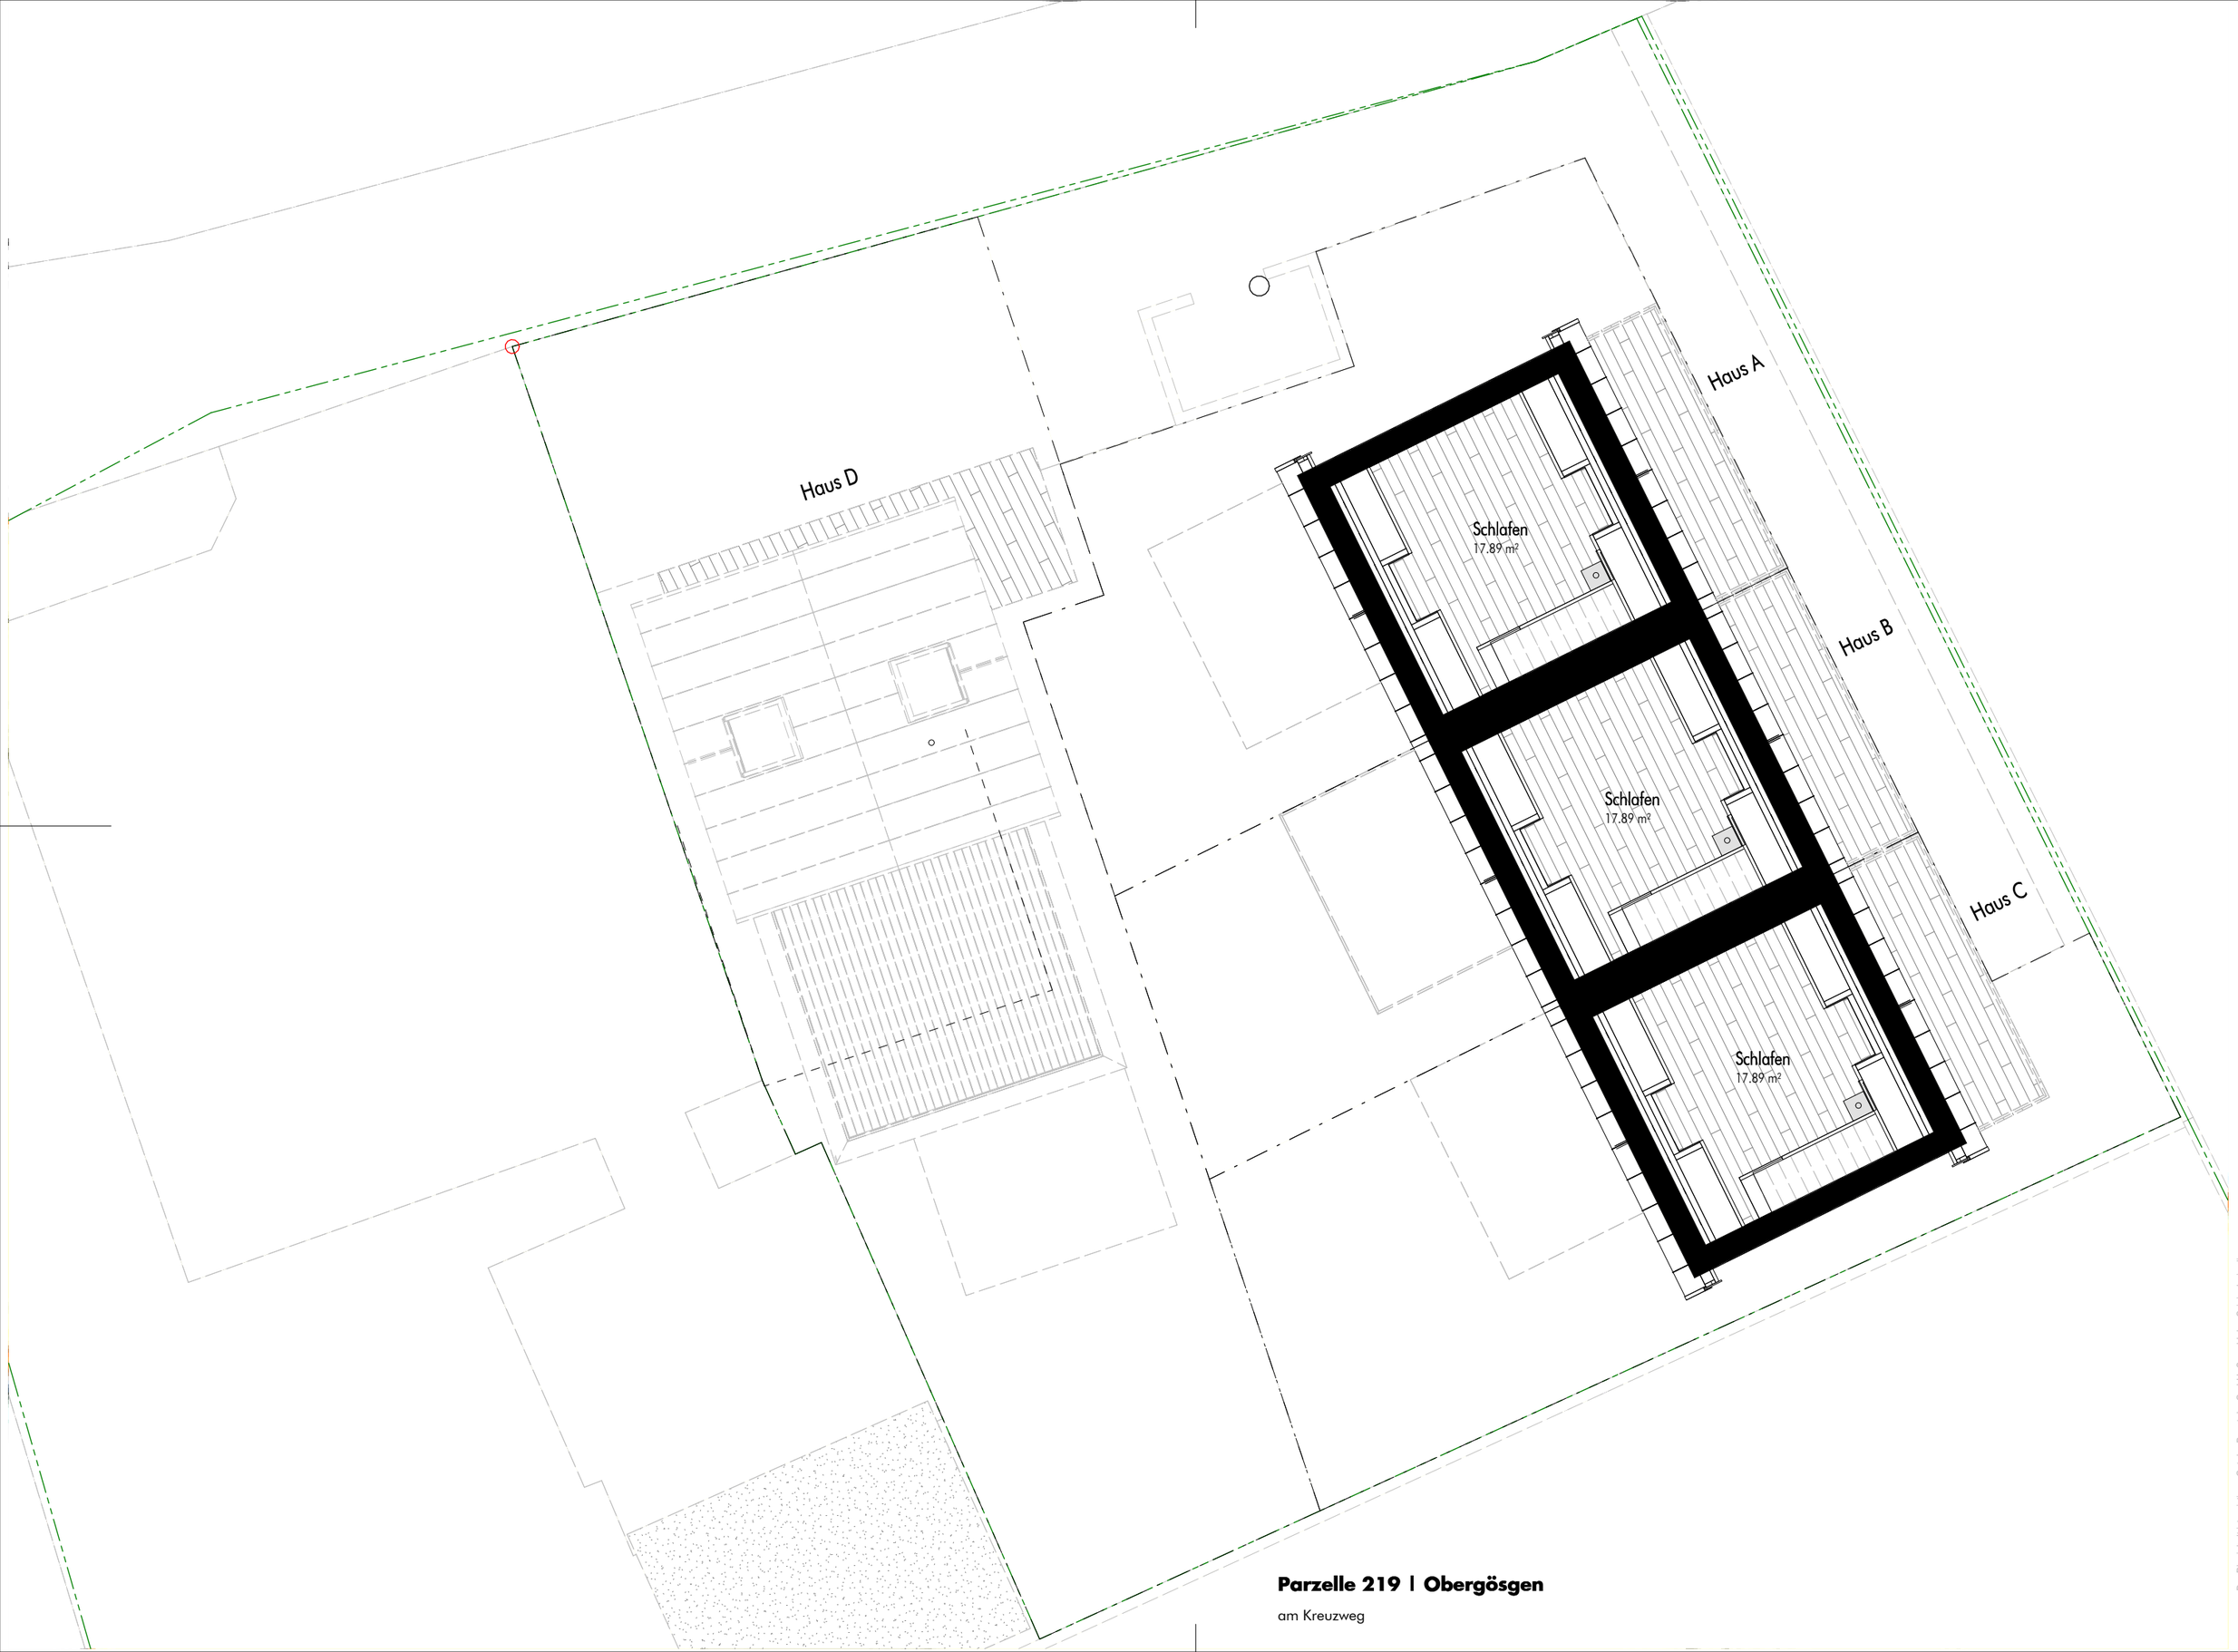

Parzelle 219 | Obergösgen

am Kreuzweg

Mst 1 : 100

26|10|2021

Dachgeschoss

Plan Nr. VE-03

baustube

Der Planinhalt ist geistiges Gut der Baustube GmbH. Sowohl das Original wie die Vervielfältigung unterliegen dem Urheberrecht und darf ohne Erlaubnis der Baustube GmbH nicht genutzt werden.

baustube gmbh | Schützenmattstrasse 6 | 5600 Lenzburg
+41 76 386 21 24 | info@baustube.ch | www.baustube.ch