



Haus B - 1. Obergeschoss

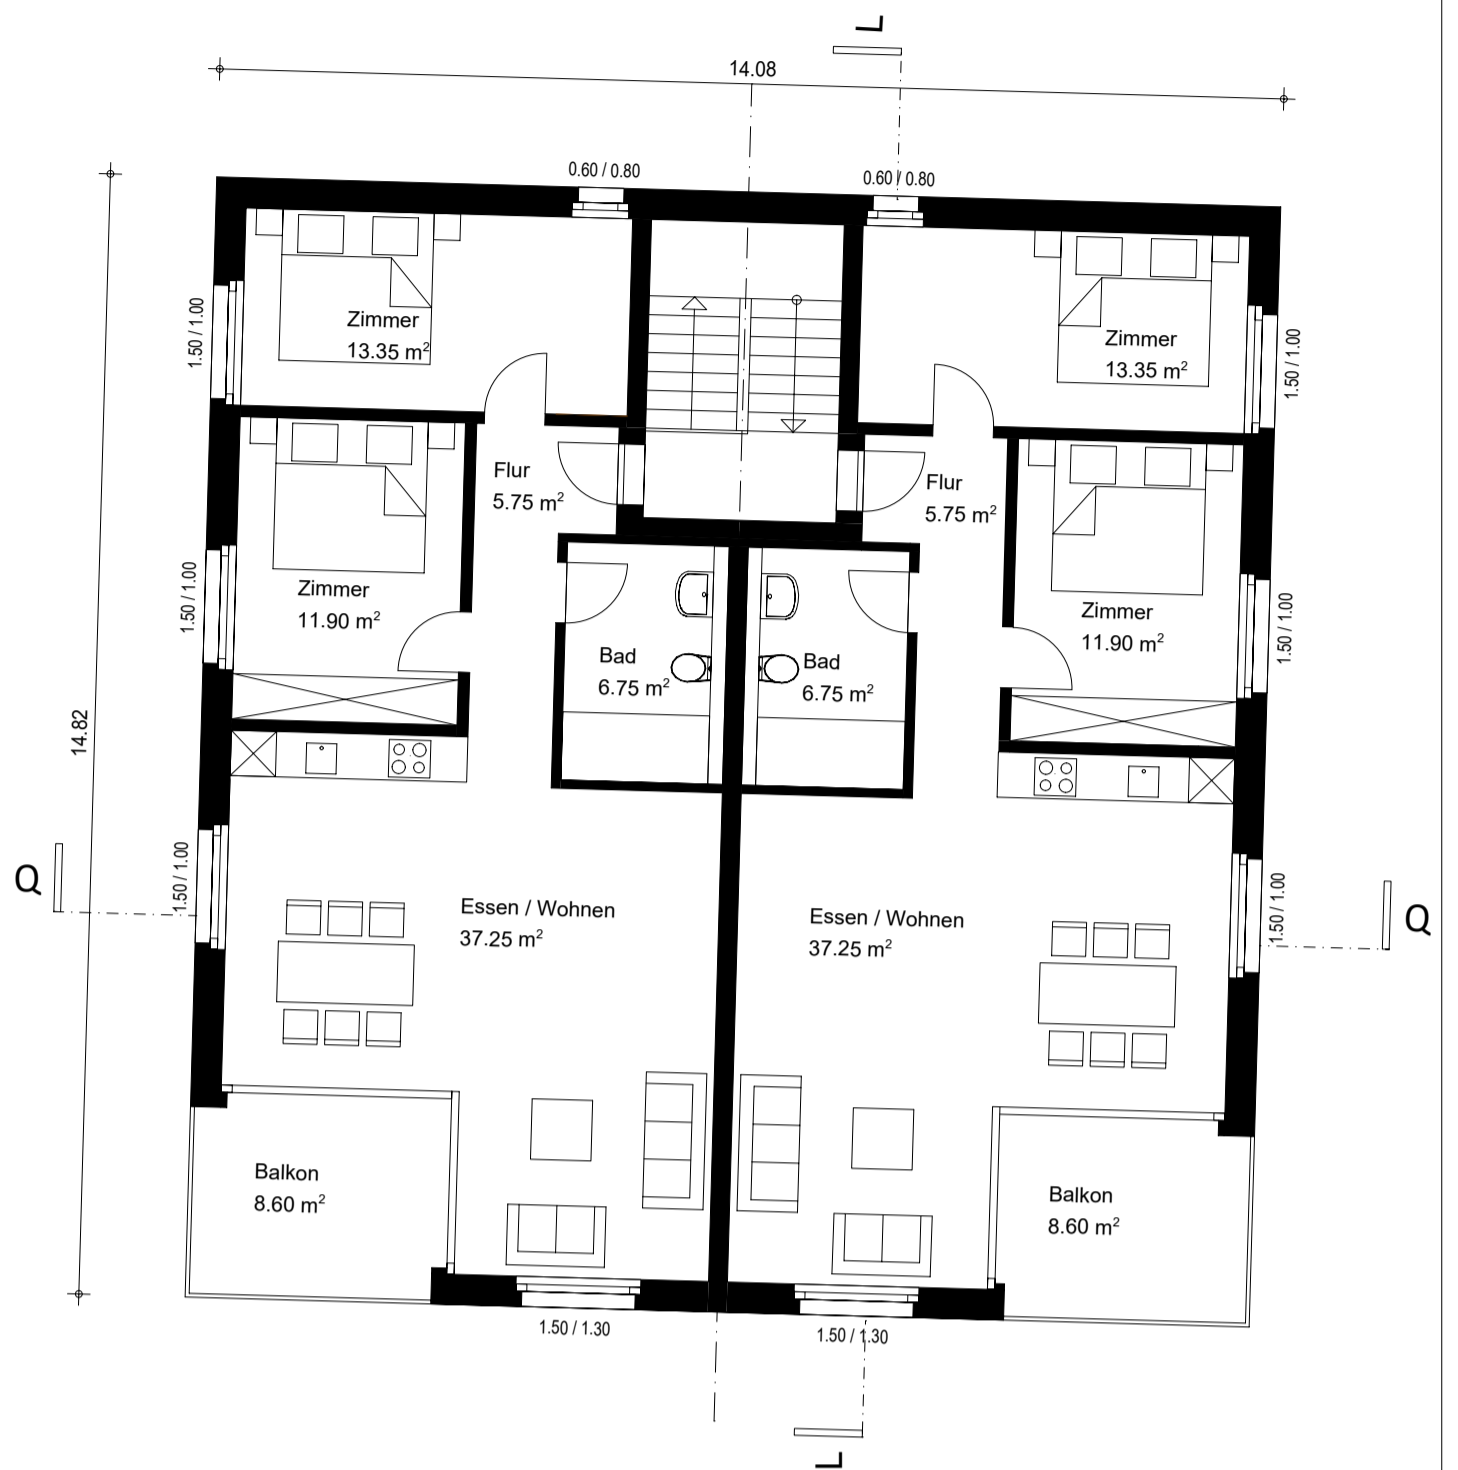


Haus B - 2. Obergeschoss

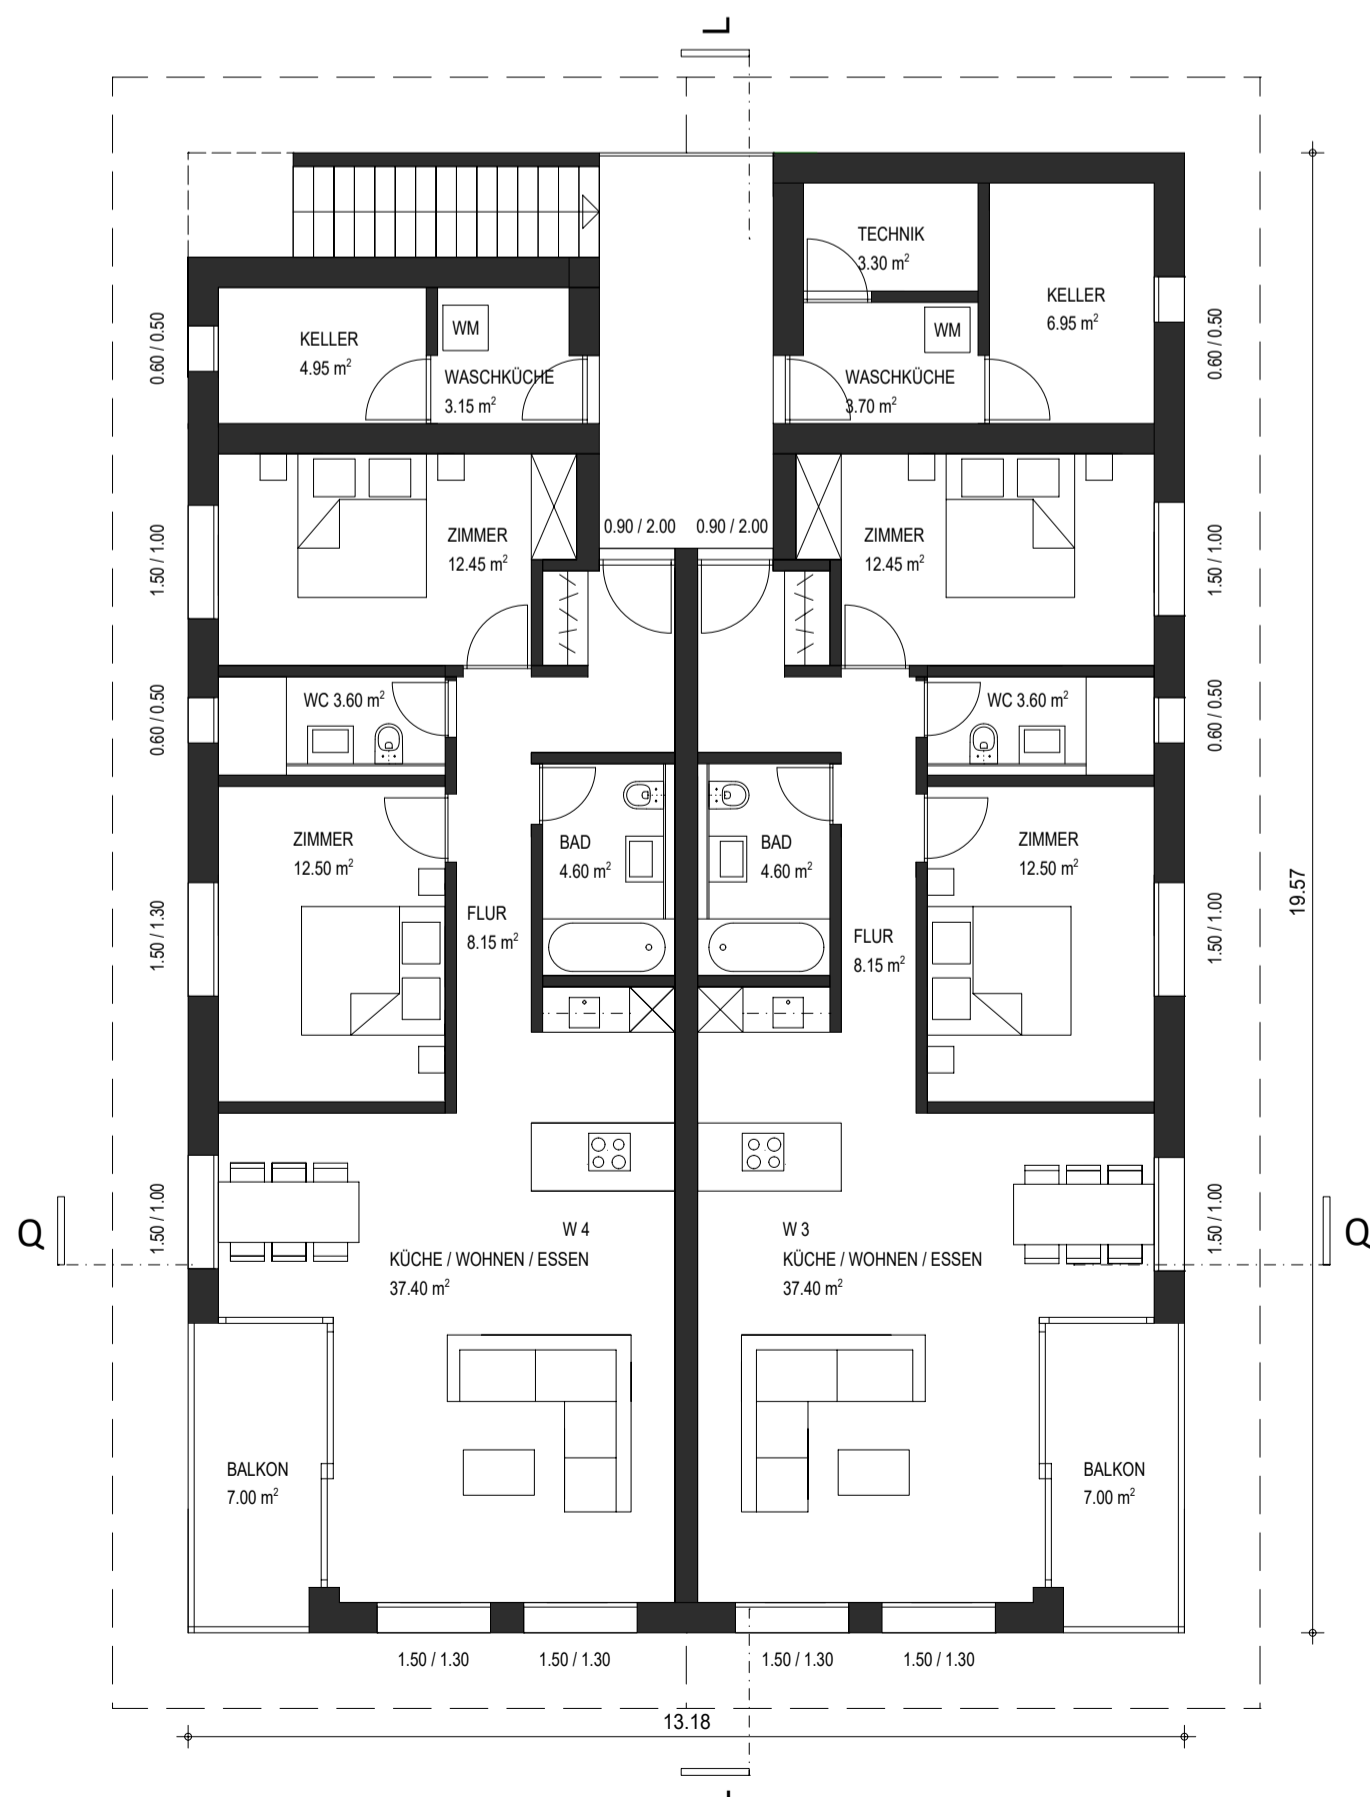

Haus A - 2. Obergeschoss

Der Bauherr: _____
 Der Architekt: _____
 Sedrun, den _____

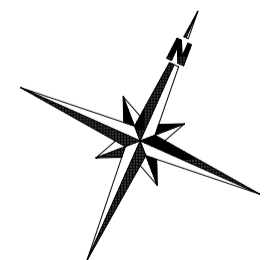

VORPROJEKT

Baueingabe

Bezugspunkt +/- 0.00 = 140x.xx m.ü.M

Legende:
 Bestand
 Abbruch
 Neu

Haus B - 1.+ 2. OG, Haus A - 2. OG **1 : 100**

OBJEKT NR.: A-198-2022	PLAN NR.: 22	DATUM: 21.03.2023
PLANGRÖSSE: A2	GEZEICHNET: ml, pw	REV.: -
BAUHERRSCHAFT: Venzin Krol Rita Via Alpsu 87 7188 Sedrun	OBJEKT: Abbruch und Neubau Überbauung Badus Via Alpsu 87 7188 Sedrun	PARZ. 755

maissen
architekten ag
 maissen architekten ag tel: +41 (0) 81 949 19 19
 via covergia 1, 7188 sedrun fax: +41 (0) 81 949 19 04
 www.maissen.ch