


Attikageschoss A

W4, 5.5-Zimmer Maisonette: 149.5 m²
 W5, 5.5-Zimmer Maisonette: 157.6 m²



Attikageschoss A1

W4, 5.5-Zimmer Maisonette: 149.5 m²
W5, 5.5-Zimmer Maisonette: 157.6 m²

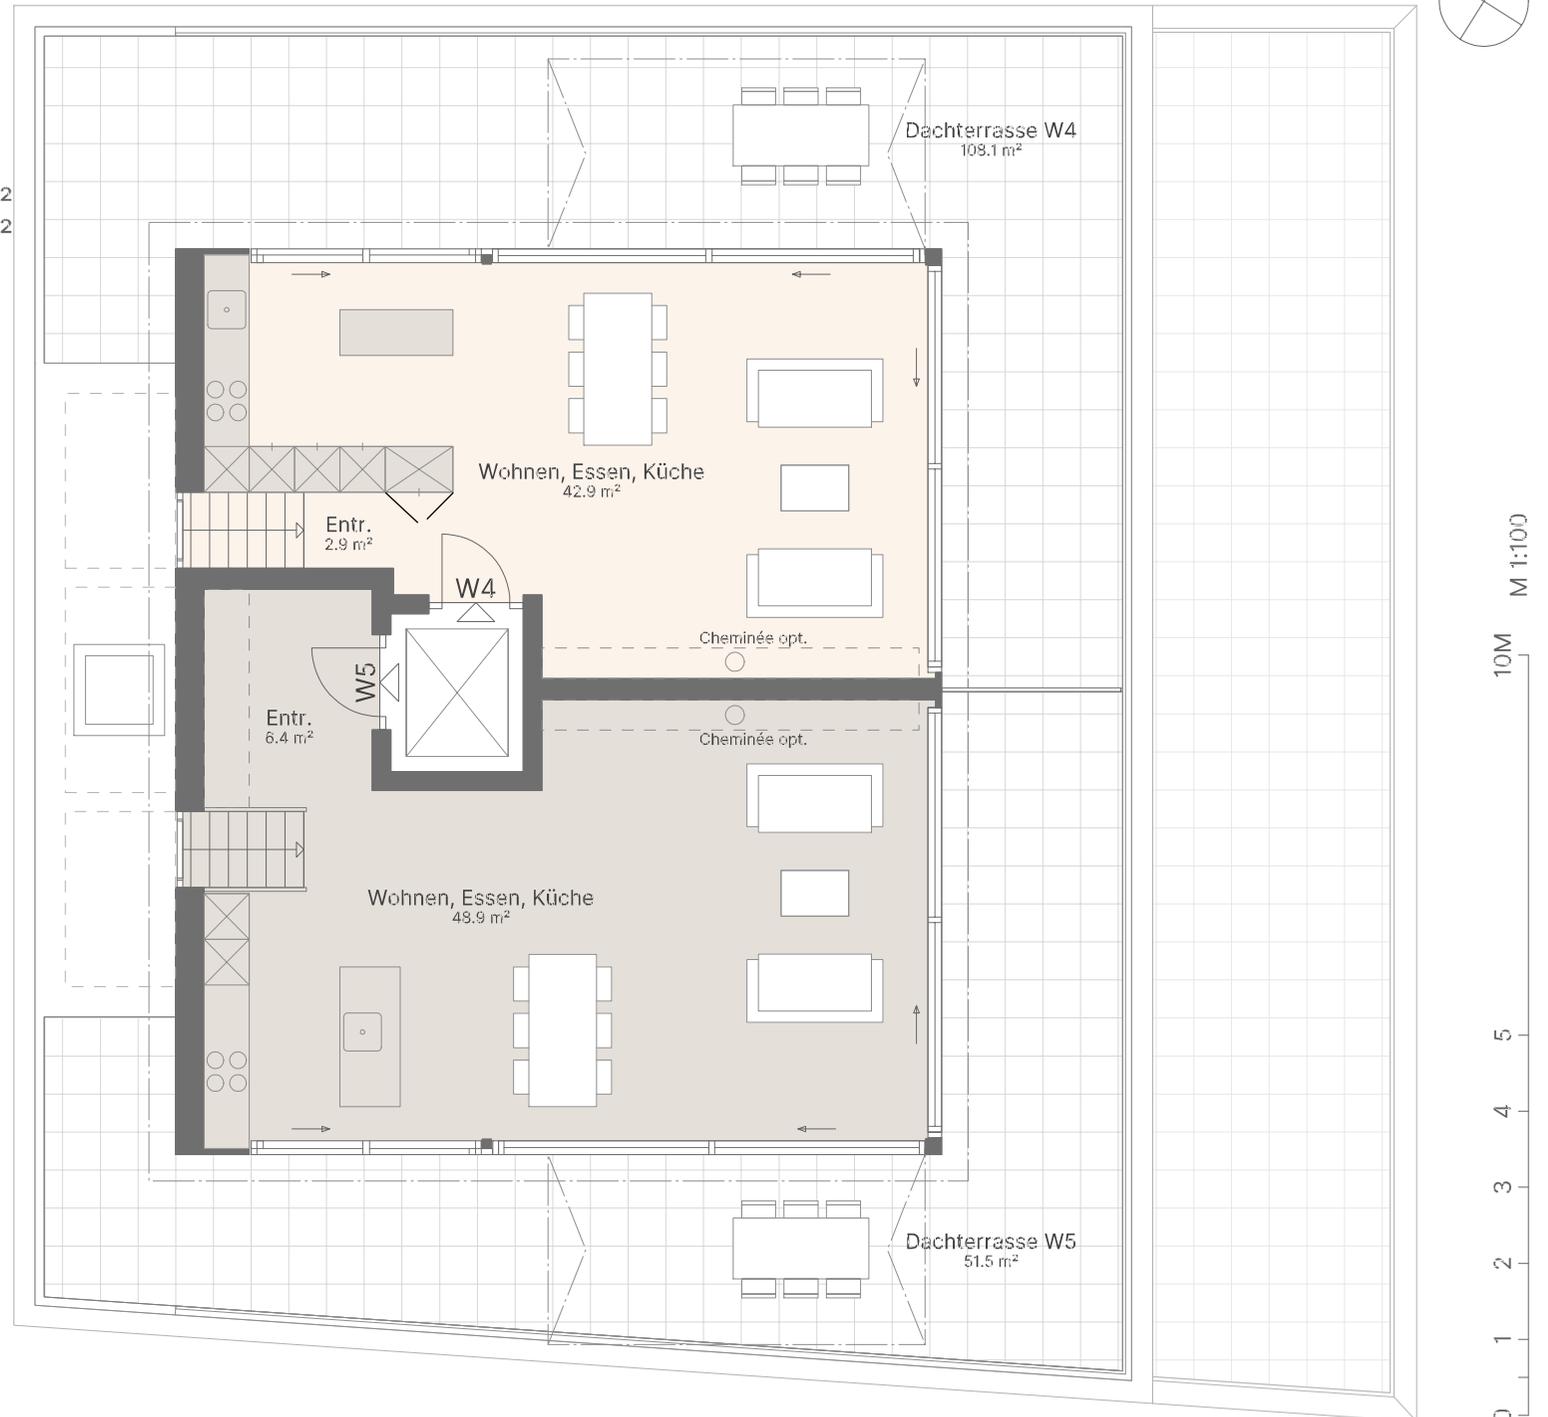

Änderungen und Abweichungen gegenüber den publizierten Angaben bleiben ausdrücklich vorbehalten.