

Umgebung



Mst. 1:200



Tiefgarage



Mst. 1:150




Wohnung 0.1

3 1/2 - Zimmer Wohnung
Erdgeschoss

102 m² Wohnfläche

31 m² Sitzplatzfläche davon 22 m² gedeckt

1	Entree / Korridor	11 m ²
2	Zimmer 1	13 m ²
3	Zimmer 2	21 m ²
4	Wohnen / Essen / Küche	46 m ²
5	Badezimmer	5 m ²
6	Dusche / Waschen	6 m ²
7	Sitzplatz	31 m ²

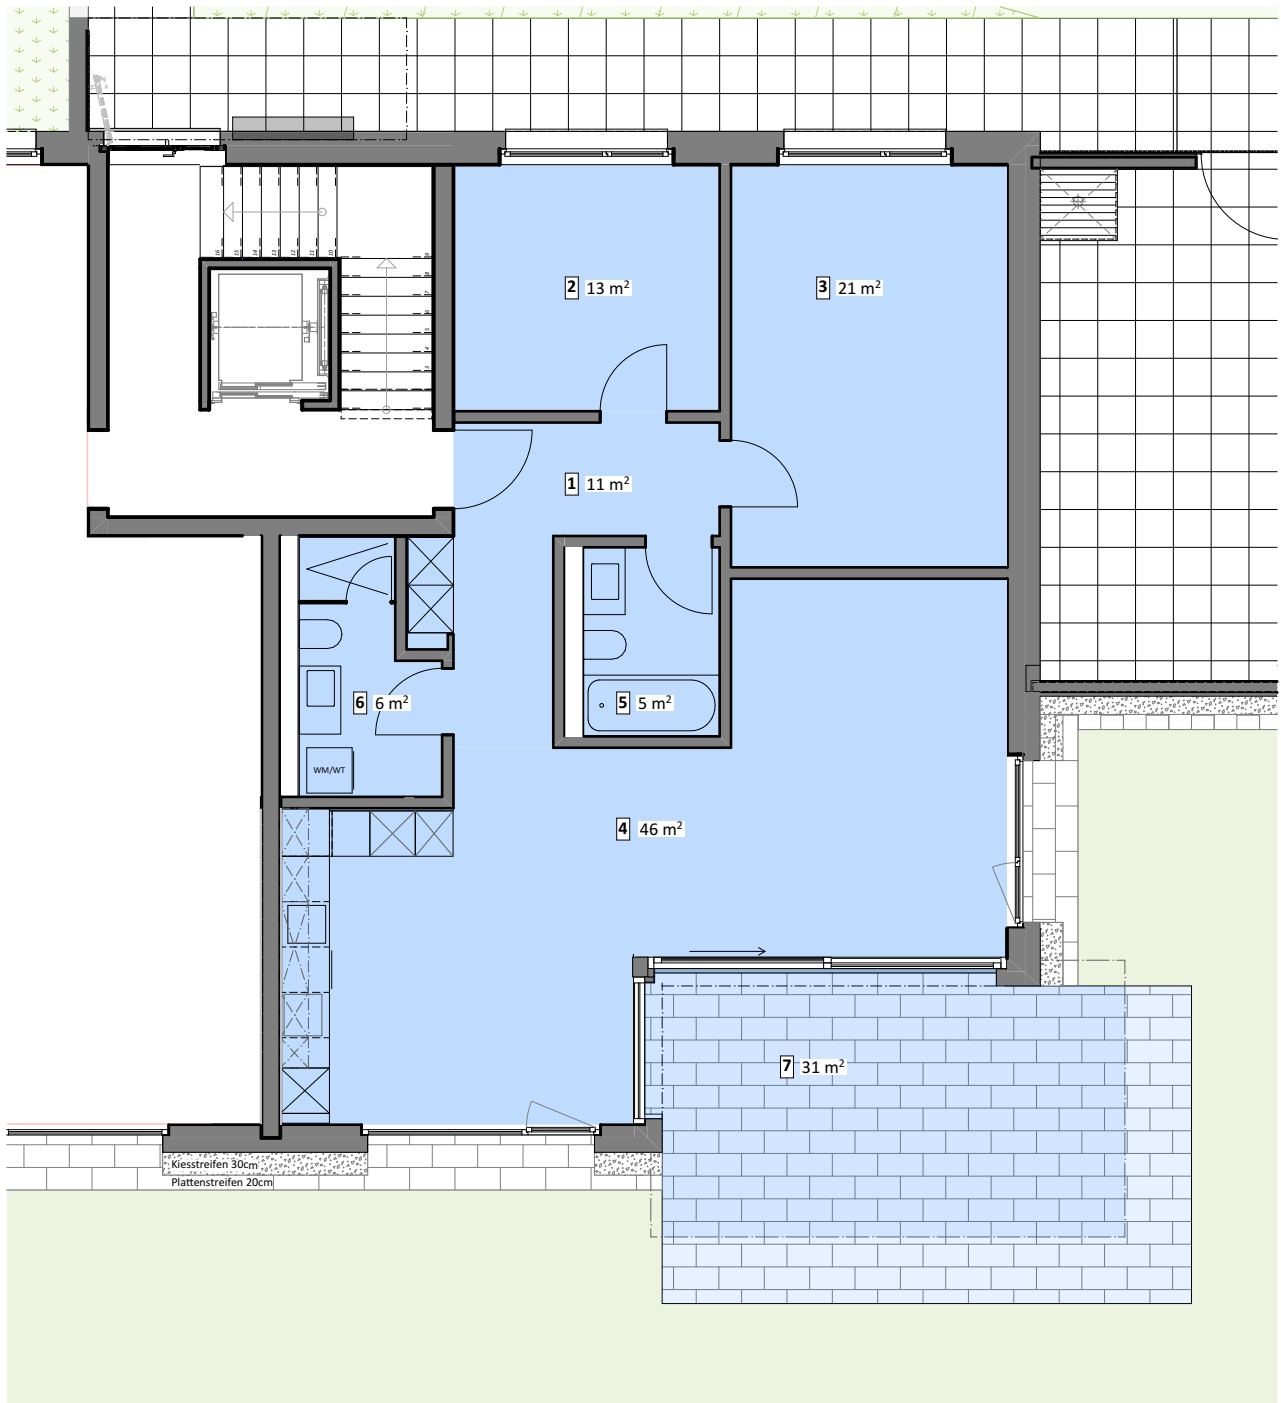

Mst. 1:100




Wohnung 0.2

3 1/2 - Zimmer Wohnung
Erdgeschoss

102 m² Wohnfläche

31 m² Sitzplatzfläche davon 22 m² gedeckt

1	Entree / Korridor	11 m ²
2	Zimmer 1	13 m ²
3	Zimmer 2	21 m ²
4	Wohnen / Essen / Küche	46 m ²
5	Badezimmer	5 m ²
6	Dusche / Waschen	6 m ²
7	Sitzplatz	31 m ²

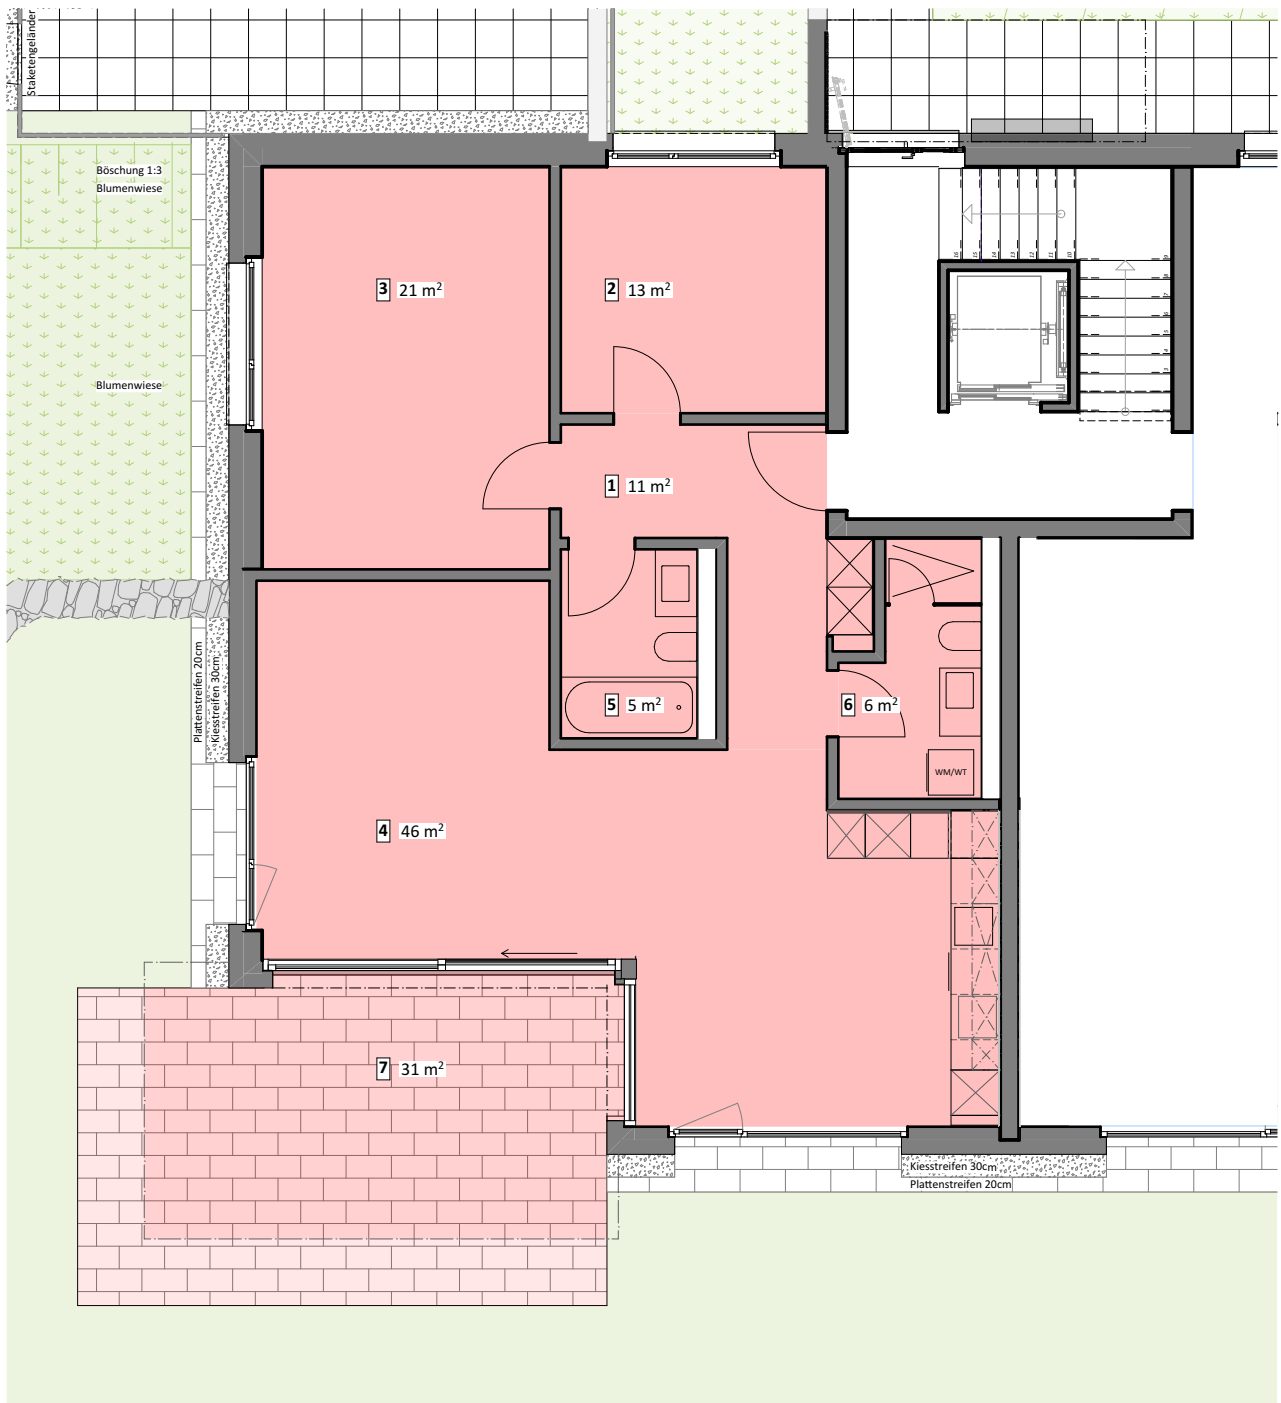

Wohnung 1.1

3 1/2 - Zimmer Wohnung
Obergeschoss

102 m² Wohnfläche

20 m² Balkonfläche davon 13 m² gedeckt

1	Entree / Korridor	11 m ²
2	Zimmer 1	13 m ²
3	Zimmer 2	21 m ²
4	Wohnen / Essen / Küche	46 m ²
5	Badezimmer	5 m ²
6	Dusche / Waschen	6 m ²
7	Balkon	20 m ²



Mst. 1:100



Wohnung 1.2

3 1/2 - Zimmer Wohnung
Obergeschoss

102 m² Wohnfläche

20 m² Balkonfläche davon 13 m² gedeckt

1	Entree / Korridor	11 m ²
2	Zimmer 1	13 m ²
3	Zimmer 2	21 m ²
4	Wohnen / Essen / Küche	46 m ²
5	Badezimmer	5 m ²
6	Dusche / Waschen	6 m ²
7	Balkon	20 m ²

