

Grundrisse UG + EG, Haus A 1. OG 1:100

OBJEKT NR.: A-196-2022	PLAN NR.: 21	DATUM: 21.03.2023
PLANGROSSE: A1	GEZEICHNET: ml, pw	REV.:
BAUHERRSCHAFT: Venzin Krol Rita Via Alpsu 87 7188 Sedrun	OBJEKT: Abbruch und Neubau Überbauung Badus Via Alpsu 87 7188 Sedrun	PARZ. 755

maissen
architekten ag
maissen architekten ag tel: +41 (0) 81 949 19 19
via cowi ggg 1, 7188 sedrun fax: +41 (0) 81 949 19 04
www.maissen.ch



Bezugspunkt +/- 0.00 = 140x.xx m.ü.M

Legende:
Bestand
Abbruch
Neu


Baueingabe

VORPROJEKT


Der Bauherr: _____
Der Architekt: _____
Sedrun, den _____

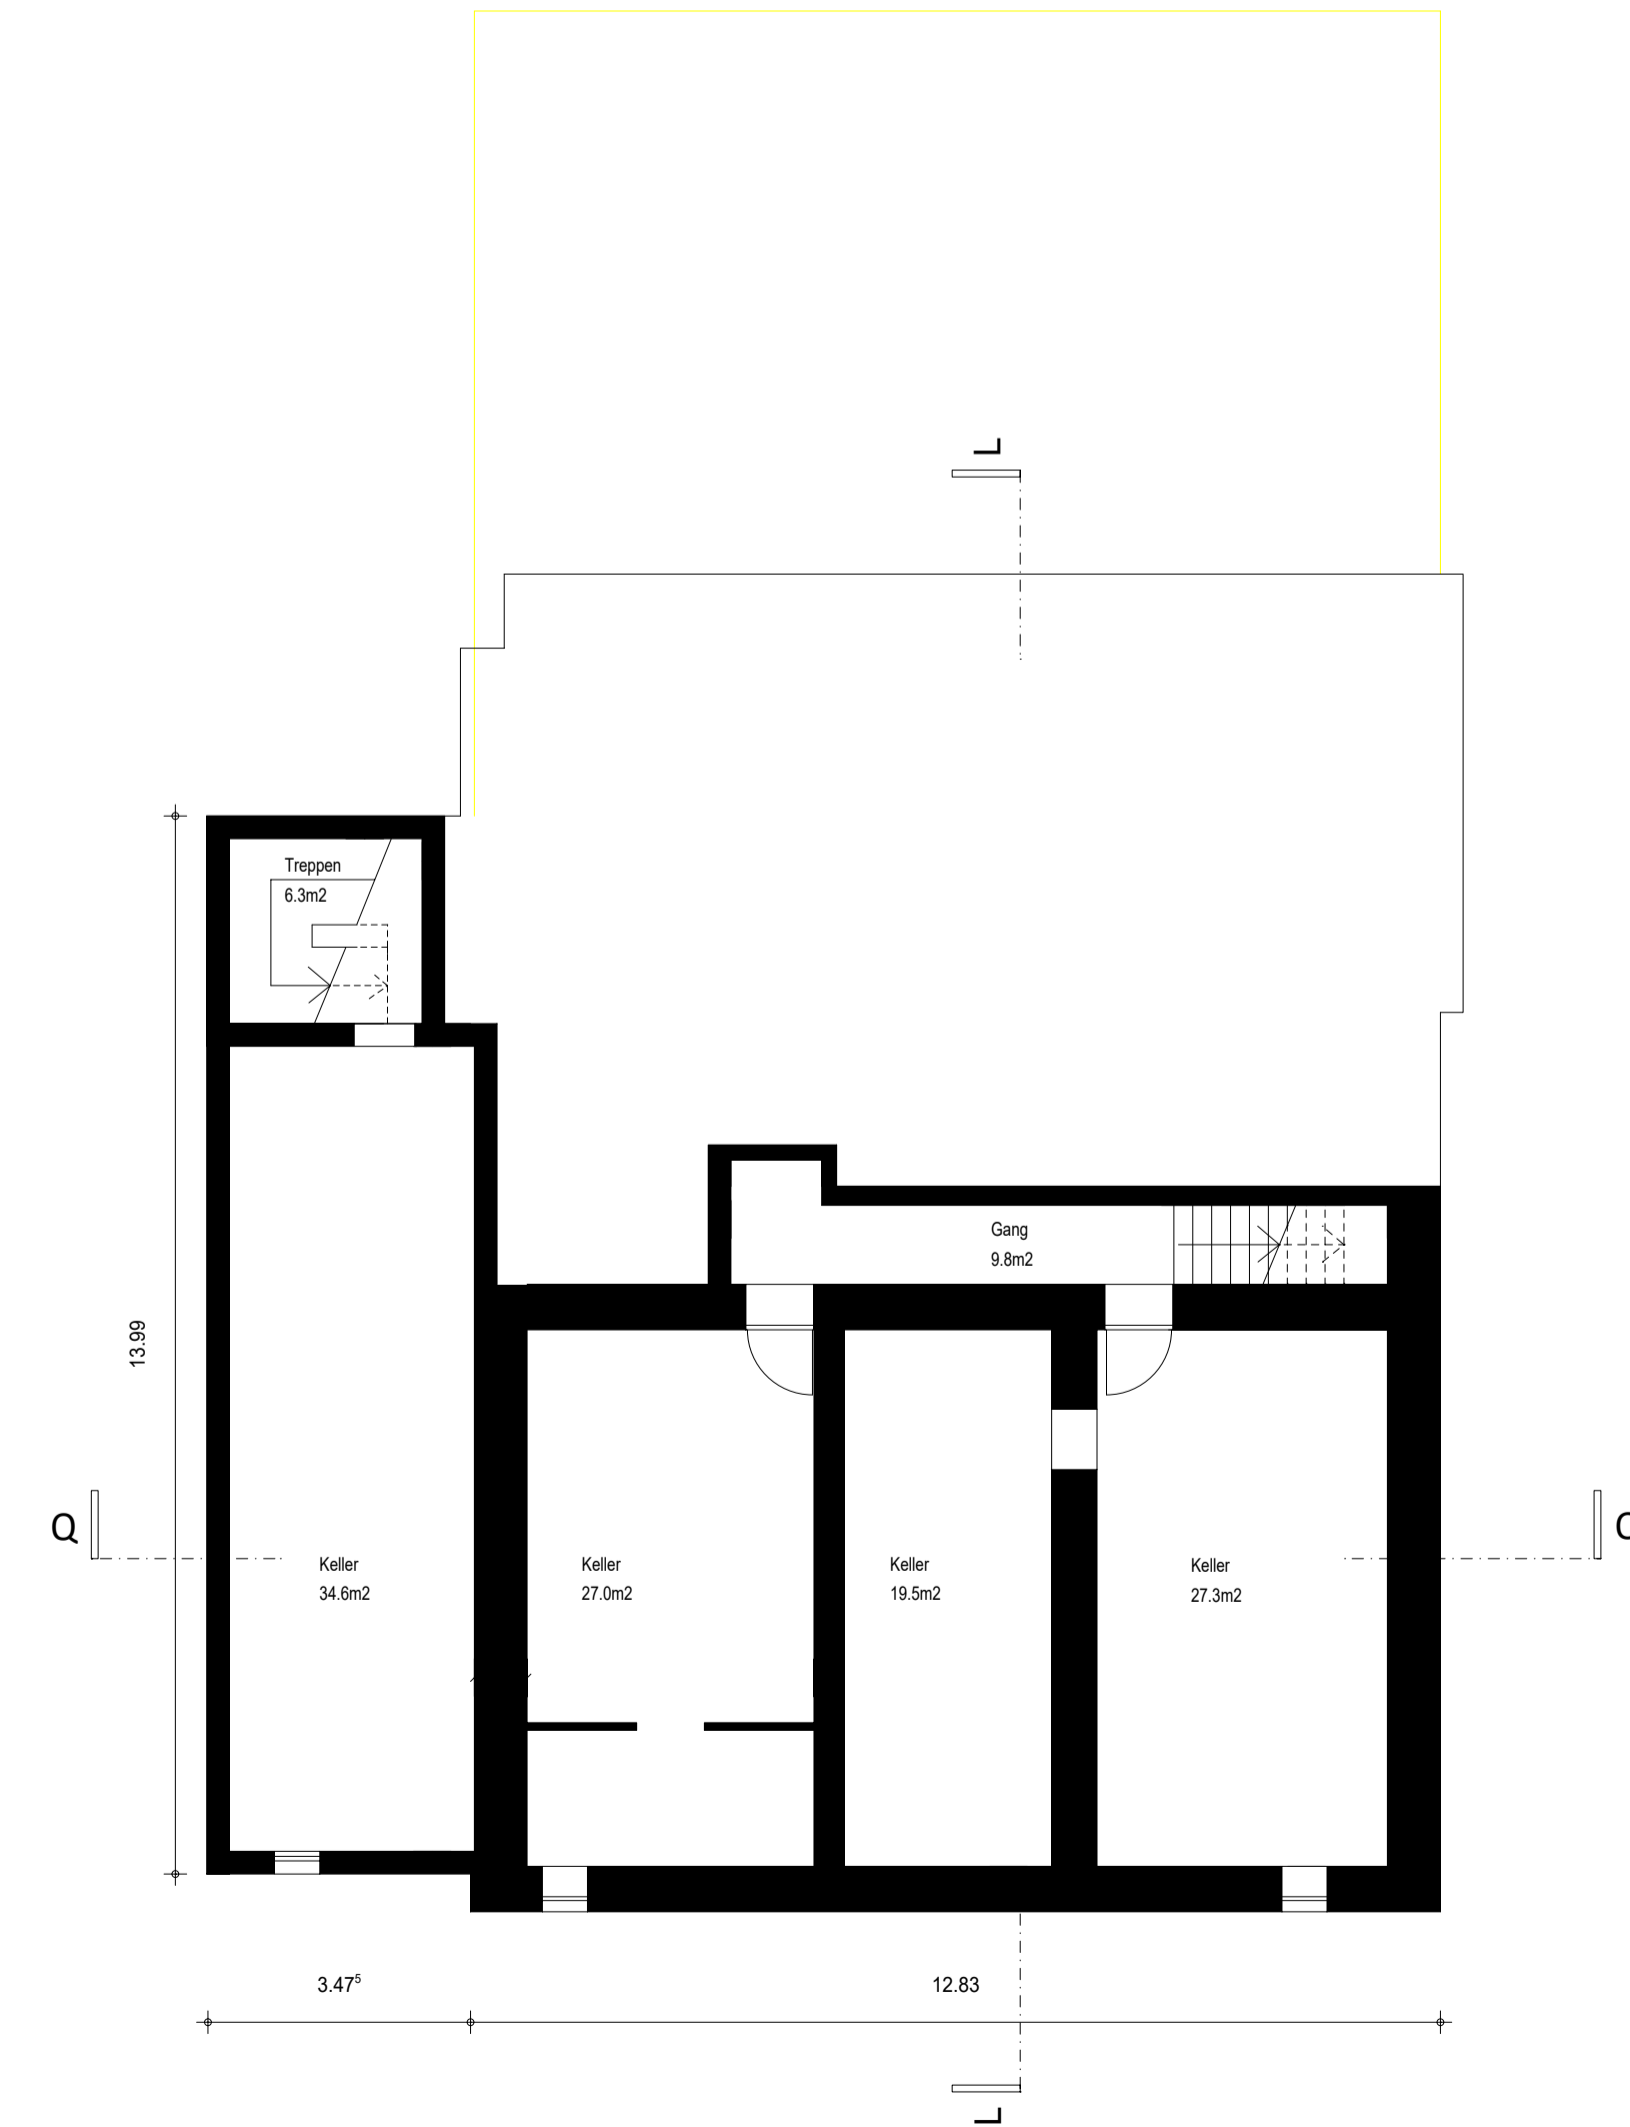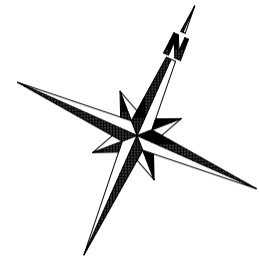

Haus A - Untergeschoss

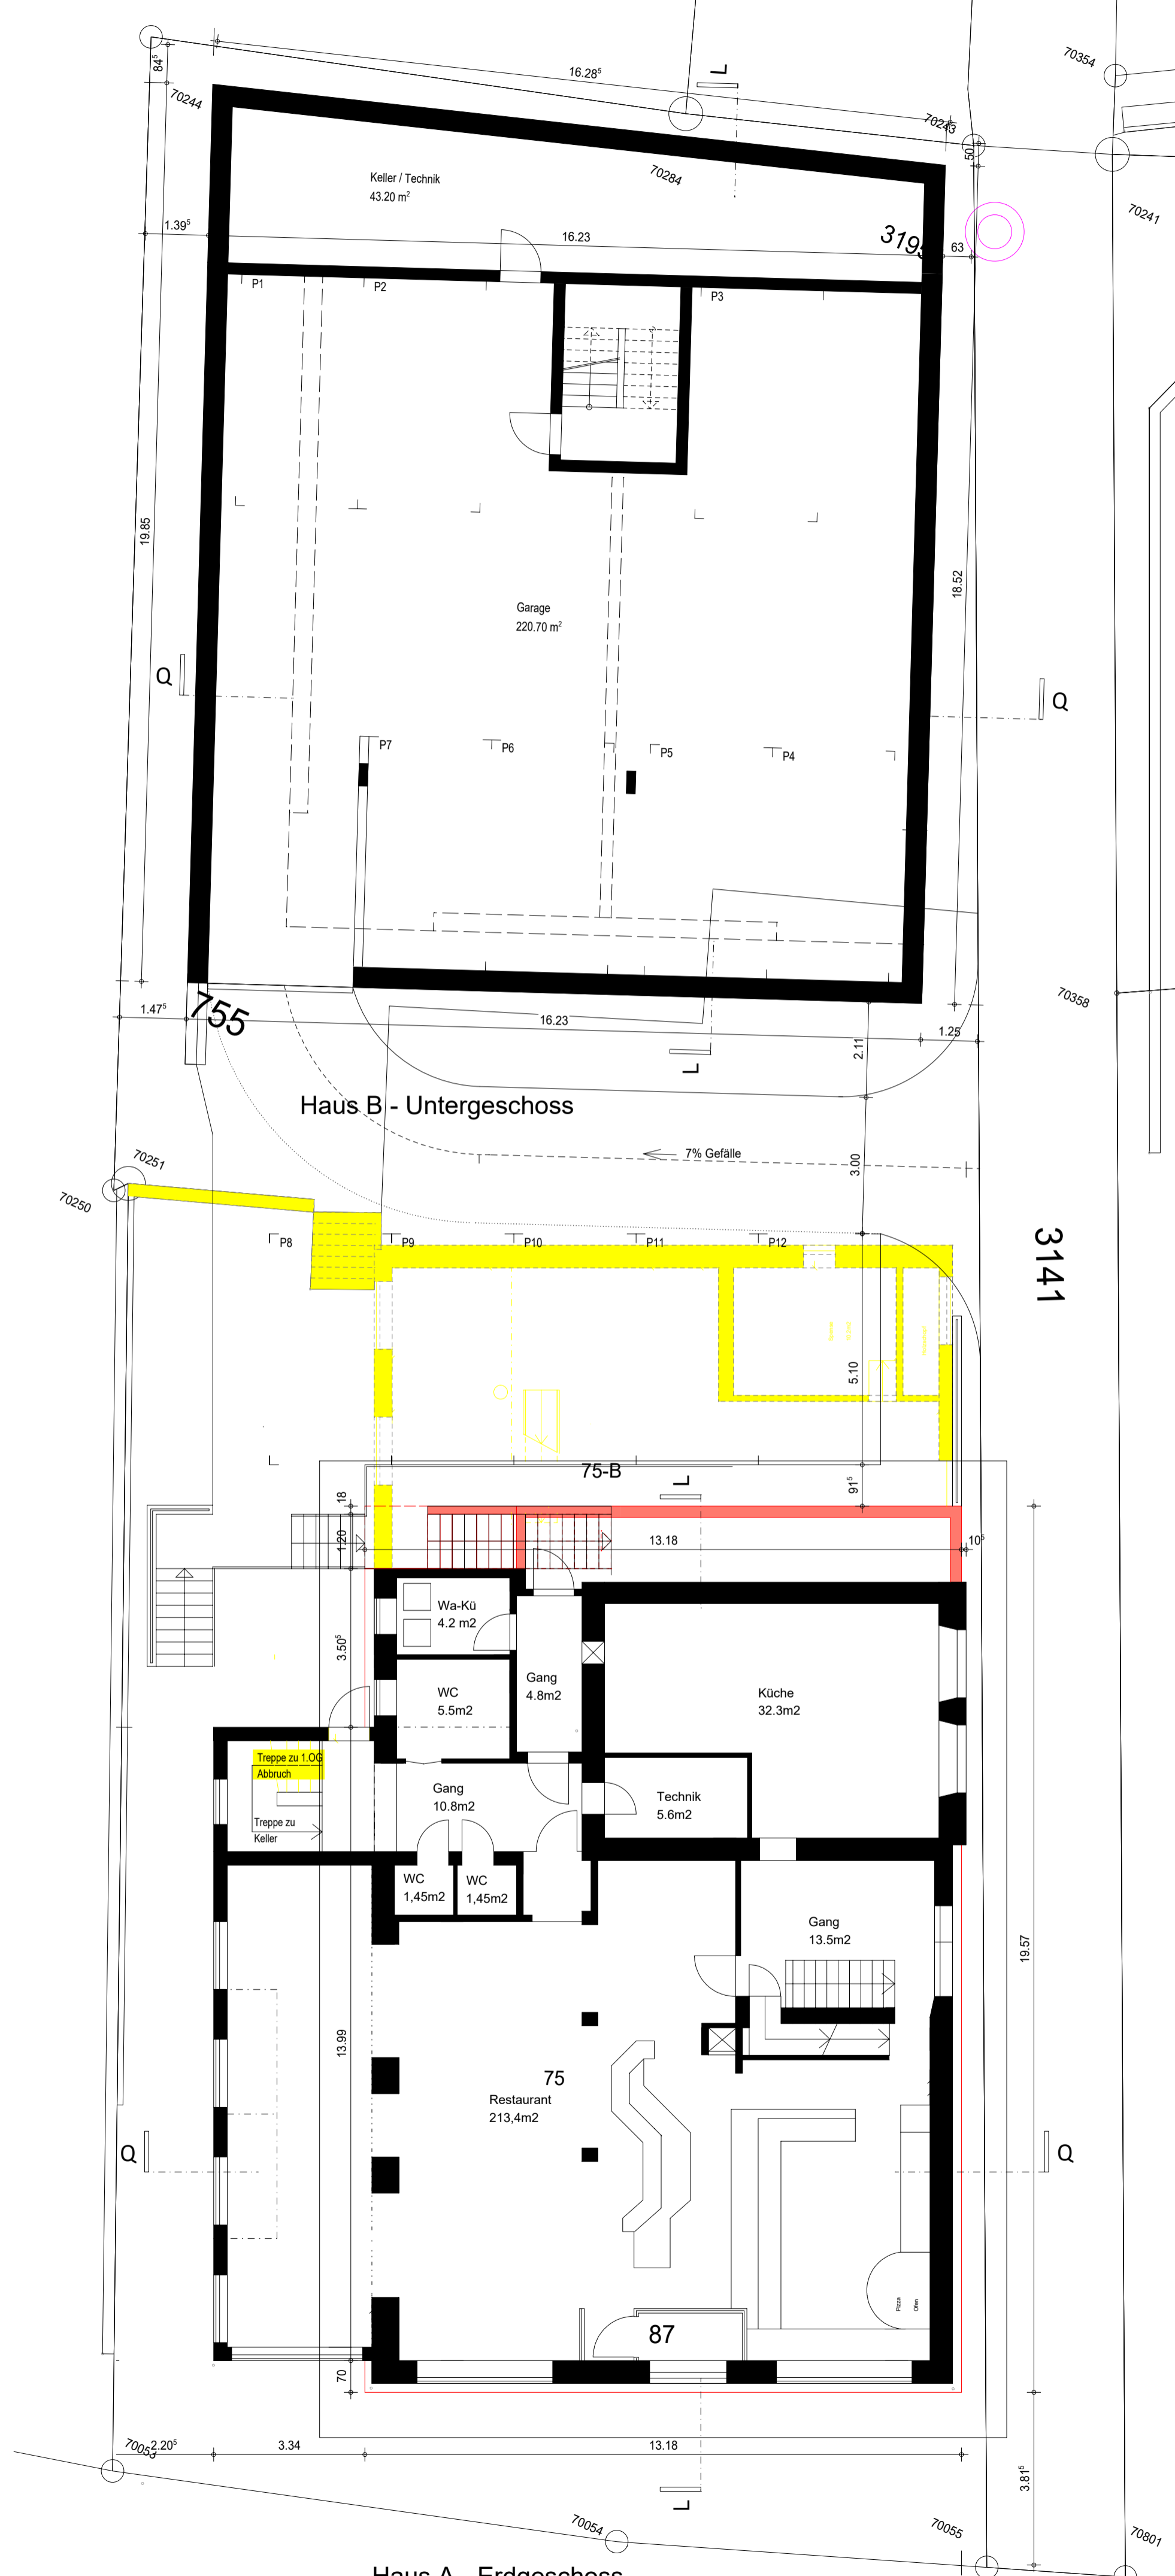

Haus A - Erdgeschoss

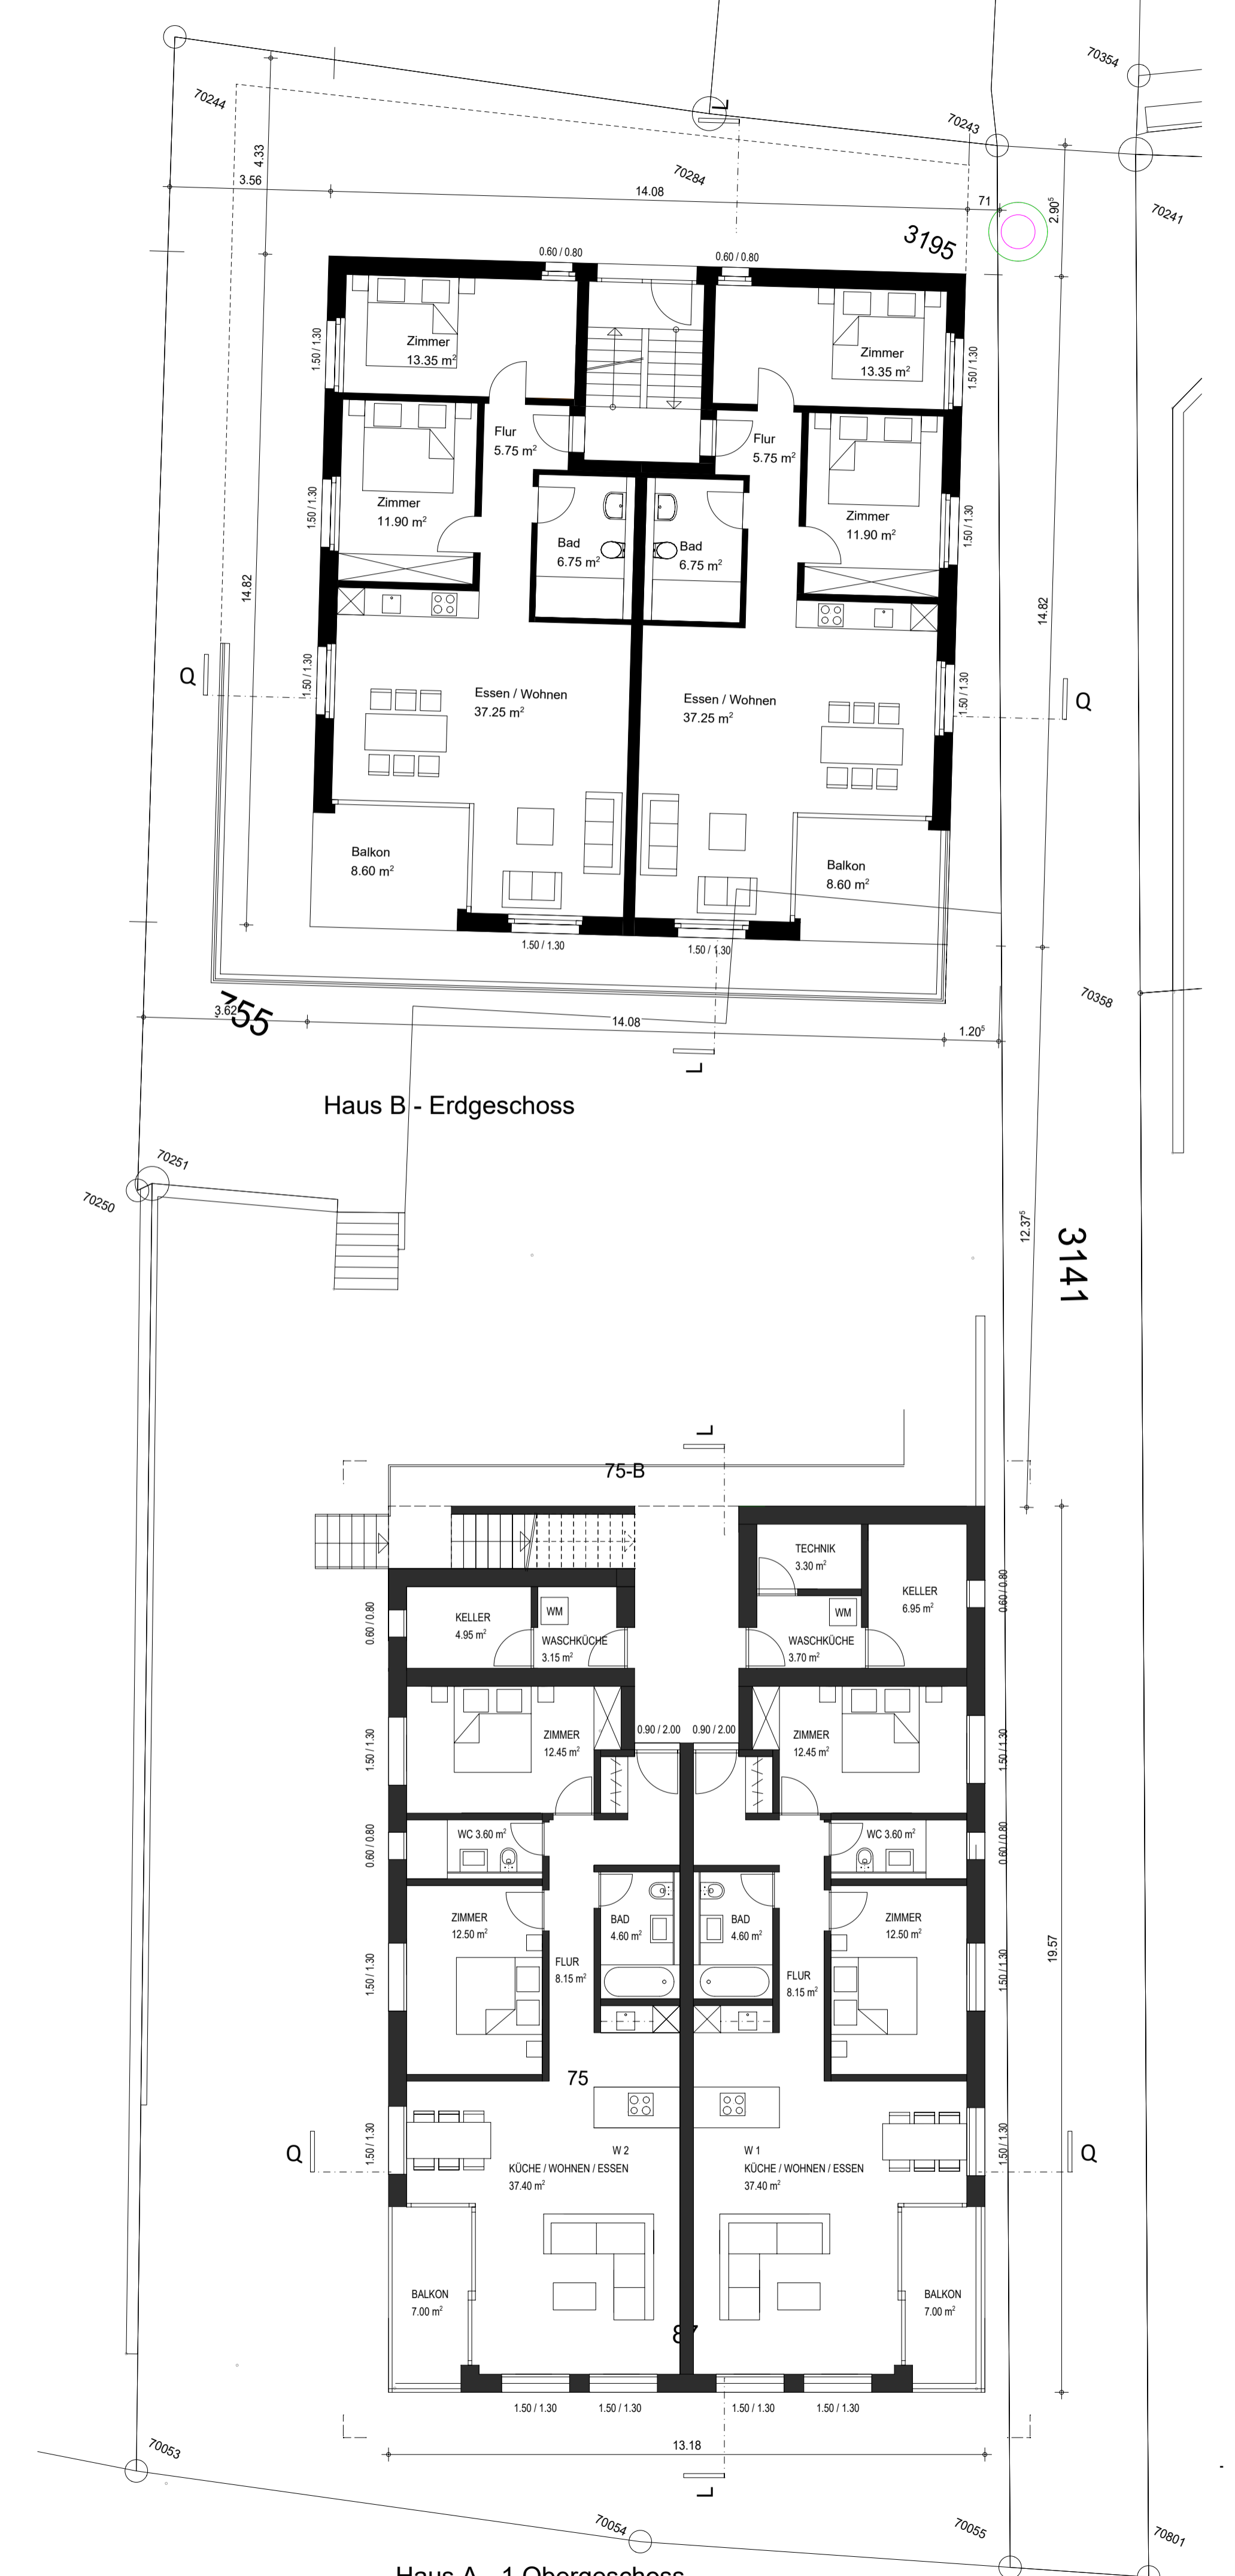

Haus A - 1.Obergeschoss